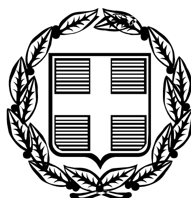


ΕΦΗΜΕΡΙΣ ΤΗΣ ΚΥΒΕΡΝΗΣΕΩΣ

ΤΗΣ ΕΛΛΗΝΙΚΗΣ ΔΗΜΟΚΡΑΤΙΑΣ

ΤΕΥΧΟΣ ΤΕΤΑΡΤΟ **Αρ. Φύλλου 312**

17 Απριλίου 2006

ΠΕΡΙΕΧΟΜΕΝΑ

ΑΠΟΦΑΣΕΙΣ

Επικύρωση οριογραμμών τμήματος του ρέματος «Πελέμονη» στην περιοχή του Δ. Αφάντου της νήσου Ρόδου. (Σχετ.: Το υπ' αριθμ. Τ.Υ 4966/8.11.2005 έγγραφο της Νομαρχιακής Αυτοδιοίκησης Δωδ/σου, Δ/νσης Τεχνικών Υπηρεσιών, Τμήμα Κατασκευών Έργων 1

Τροποποίηση των όρων δόμησης στο χώρο του 9ου Δημοτικού σχολείου του Δήμου Κορυδαλλού...... 2

Αλλαγή χρήσης του υπ'αριθμ. 6856 β έκτασης 4.000 τ.μ. διαθεσίμου αγροτεμαχίου αγροκτήματος Γιαννιτσών Δήμου Γιαννιτσών σε χώρο ανέγερσης κτηνοτροφικών εγκαταστάσεων 3

ΑΠΟΦΑΣΕΙΣ

Αριθ. Οικ. 401 (1)

Επικύρωση οριογραμμών τμήματος του ρέματος «Πελέμονη» στην περιοχή του Δ. Αφαντου της νήσου Ρόδου. (Σχετ.: Το υπ' αριθμ. Τ.Υ 4966/8.11.2005 έγγραφο της Νομαρχιακής Αυτοδιοίκησης Δωδ/σου, Δ/νσης Τεχνικών Υπηρεσιών, Τμήμα Κατασκευών Έργων.

Ο ΓΕΝΙΚΟΣ ΓΡΑΜΜΑΤΕΑΣ
ΠΕΡΙΦΕΡΕΙΑΣ ΝΟΤΙΟΥ ΑΙΓΑΙΟΥ

Έχοντας υπόψη:

1. Το άρθρο 5 του ν. 3010 (ΦΕΚ 91/Α/25.4.2002), περί «Εναρμόνισης του ν. 1650/1986 με τις οδηγίες 97/11 Ε.Ε. και 98/61 Ε.EL, διαδικασία οριοθέτησης και ρυθμίσεις θεμάτων για τα υδατορέματα και άλλες διατάξεις.» όπως ισχύει σήμερα.

2. Το άρθρο 6 της αποφ. 3046/304/89 (ΦΕΚ 59/Δ/3.2.1989) Κτιριοδομικός κανονισμός, «Δόμηση κοντά σε ρέματα».

3. Το ν. 3200/1955, άρθρο 8, περί «διοικητικής αποκεντρώσεως».

4. Το ν. 2503/1997 (ΦΕΚ 107Α΄/30.5.1997) περί «Διοίκησης, Οργάνωσης, στελέχωσης της Περιφέρειας, ρύθμιση θεμάτων για την Τοπική Αυτοδιοίκηση και άλλων διατάξεων».

5. Το π.δ. 10 (ΦΕΚ 10Α/20.1.2000) «περί Ιδρύσεως Τμήματος Περιβάλλοντος και Χωροταξίας Δωδεκανήσου στη Περιφέρεια Νοτίου Αιγαίου».

6. Το ν. 2508/1997 (ΦΕΚ 124 Α΄/13.6.1997) περί «βιώσιμης οικιστικής ανάπτυξης των πόλεων και οικισμών της χώρας και άλλων διατάξεων».

7. Το ν. 2690/1999 (ΦΕΚ 45 Α΄/9.3.1999) περί «Κύρωσης του κώδικα διοικητικής διαδικασίας και άλλων διατάξεων».

8. Την υπ' αριθμ. Τ.Υ. 4966/8.11.2005 της Δ/νσης Τεχνικών Υπηρεσιών της Ν. Αυτοδιοίκησης Δωδ/σου με την οποία ελέγχθηκαν και θεωρήθηκαν τα τοπογραφικά διαγράμματα.

9. Την υπ' αριθμ. 19339/16.1.2006 Πράξη της Δ/νσης Έργων της Περιφέρειας Νοτίου Αιγαίου.

10. Την υπ' αριθμ. 312/13.3.2006 Πράξη του Τμήματος ΠΕ.ΧΩ. Δωδεκανήσου της Περιφέρειας Νοτίου Αιγαίου

11. Το γεγονός ότι με την απόφαση αυτή δεν προκαλείται δαπάνη σε βάρος του προϋπολογισμού του Δημοσίου και του Δήμου Αφάντου.

Επειδή μετά την θετική γνωμοδότηση και την θεώρηση των τοπογραφικών διαγραμμάτων από τις Τεχνικές Υπηρεσίες της Νομαρχιακής Αυτοδιοίκησης Δωδεκανήσου, ως προς την ορθότητα τους, η Δ/νση Έργων της Περιφέρειας Νοτίου Αιγαίου μετά από έλεγχο ενέκρινε την τεχνική έκθεση με την υδραυλική μελέτη, όπως διορθώθηκε με τις υποδείξεις της, και το Τμήμα ΠΕ.ΧΩ. ενέκρινε την τεχνική έκθεση με τα περιβαλλοντικά στοιχεία που αφορούν στο φυσικό και ανθρωπογενές περιβάλλον.

Επειδή δεν προβλέπονται έργα σε όλο το μήκος του ρέματος και οι υπάρχουσες ή και οι προβλεπόμενες χρήσεις δεν θα επηρεάσουν περισσότερο την λειτουργία του και επειδή από την προτεινόμενη οριοθέτηση προστατεύεται επαρκώς το ρέμα, ως στοιχείο του φυσικού και ανθρωπογενούς περιβάλλοντος, αποφασίζουμε:

Επικυρώνουμε τον καθορισμό των ορίων του ρέματος, ήτοι των πολυγωνικών γραμμών εκατέρωθεν της βαθιάς γραμμής του υδατορέματος «Πελέμονη», που βρίσκεται στην περιοχή του Δ. Αφαντου της νήσου Ρόδου και που διέρχεται εκτός των άλλων και μεταξύ των κτηματολογικών μερίδων 2153, 2155Α, 2167, 2168, 2677 και 5641, 1958, 1957Α 1957Β Γαιών Αφαντου, με ανοικτή διατομή, όπως φαίνεται με συνεχή και εστιγμένη μπλε γραμμή στο

σχετικό πρωτότυπο διάγραμμα σε κλίμακα 1:1000, που θεωρήθηκε από τον προϊστάμενο του Τμήματος ΠΕ.ΧΩ. Δωδεκανήσου με την υπ' αριθμ. 312706 πράξη του και που αντίτυπο του σε φωτοσμίκρυνση δημοσιεύεται με την παρούσα απόφαση.


Ο καθορισμός των ορίων γίνεται για τμήμα 400 περίπου μ.μ., με αρχή τα σημεία Κ7 (Χ = 874602,27 και Ψ = 4023315,84) και Κ1 (Χ =874633,88 Ψ = 4023389,90) και τέλος τα σημεία Κ24 (Χ = 874938,10 Ψ = 4023127,53) και Κ28 (Χ = 875046,41 Ψ = 4023371,19) (Σύστημα αναφοράς ΕΓΣΑ 1987).

Η ισχύς της απόφασης αυτής αρχίζει από την δημοσίευσή της στην Εφημερίδα της Κυβερνήσεως.

Η απόφαση αυτή να δημοσιευθεί στην Εφημερίδα της Κυβερνήσεως.

Ρόδος, 23 Μαρτίου 2006

Ο Γενικός Γραμματέας Περιφέρειας
ΧΑΡΑΛΑΜΠΟΣ ΚΟΚΚΙΝΟΣ

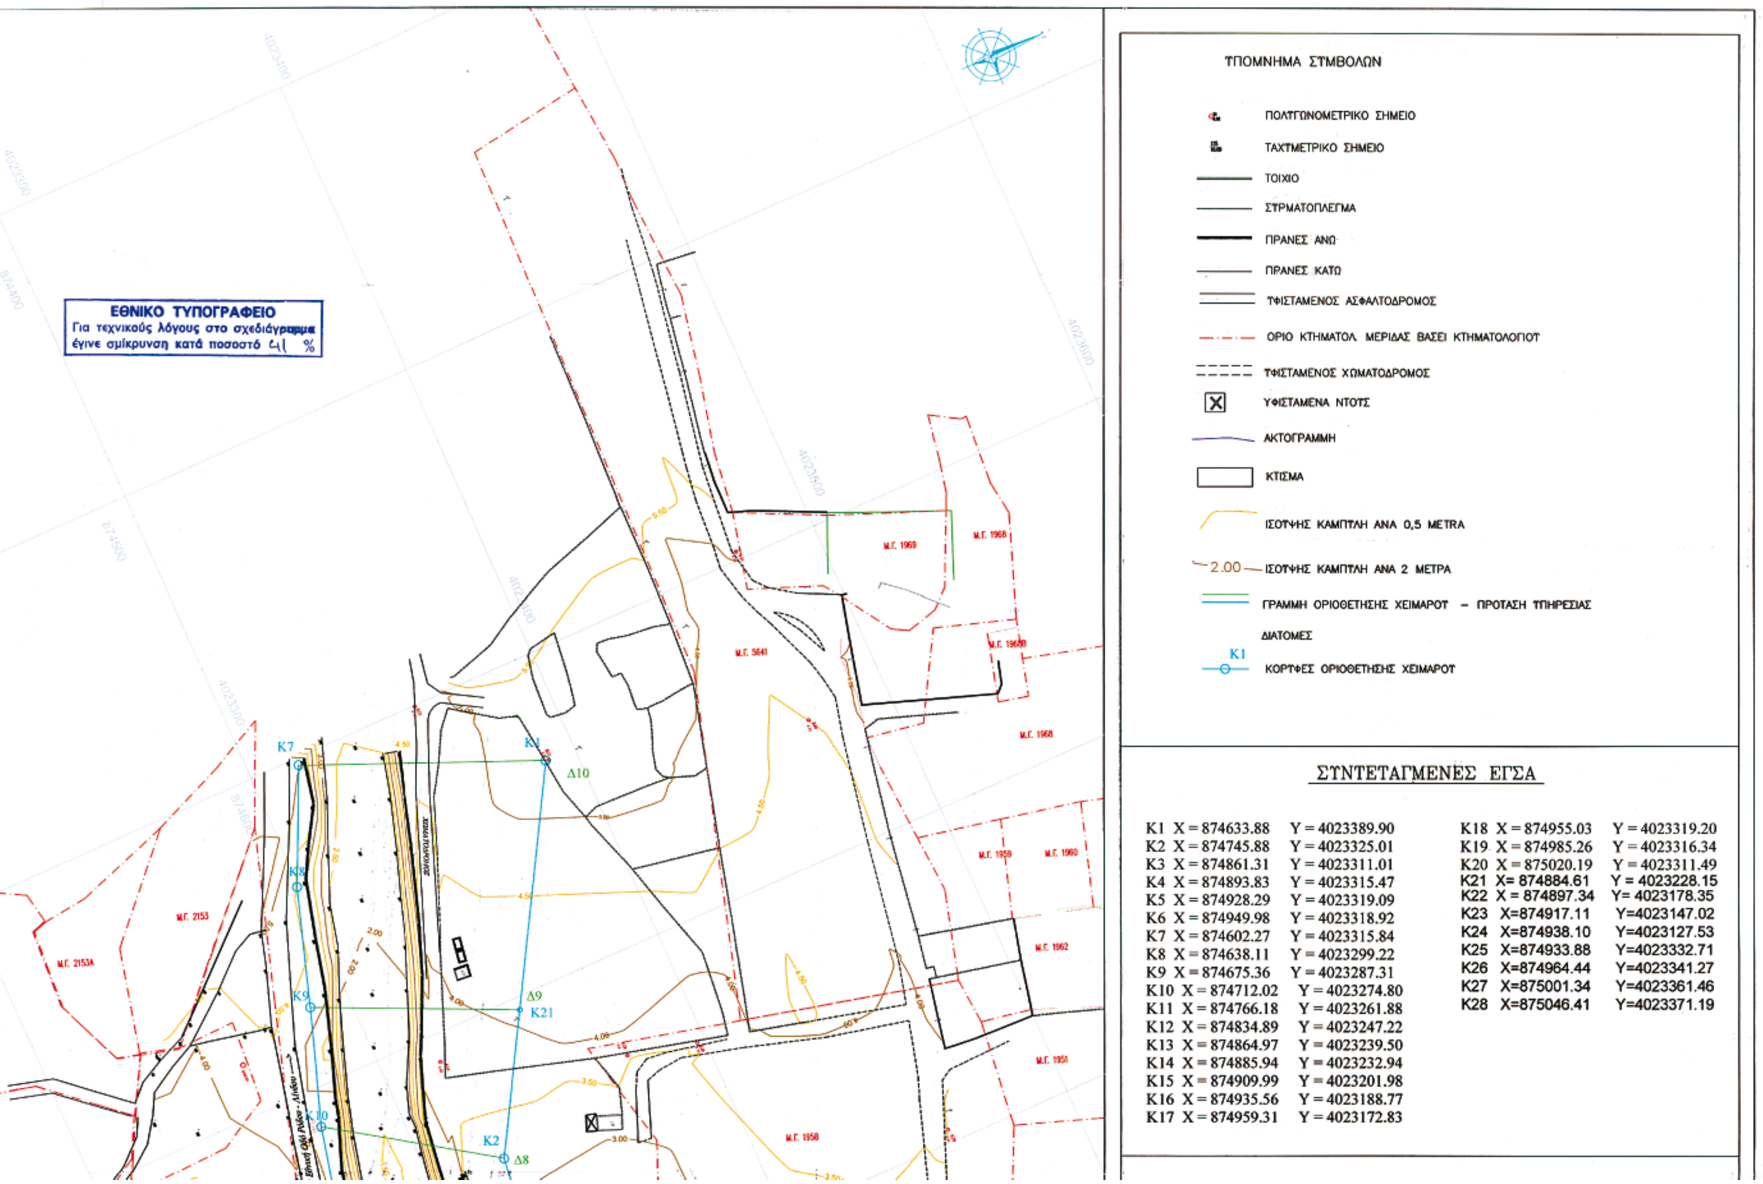
ΥΠΟΜΝΗΜΑ ΣΥΜΒΟΛΩΝ
ΠΟΛΥΓΩΝΟΜΕΤΡΙΚΟ ΣΗΜΕΙΟ
ΤΑΧΥΜΕΤΡΙΚΟ ΣΗΜΕΙΟ
ΤΟΙΧΙΟ
ΣΥΡΜΑΤΟΠΛΕΓΜΑ
ΠΡΑΝΕΣ ΑΝΩ
ΠΡΑΝΕΣ ΚΑΤΩ
ΥΦΙΣΤΑΜΕΝΟΣ ΑΣΦΑΛΤΟΔΡΟΜΟΣ
ΟΡΙΟ ΚΤΗΜΑΤΟΛ. ΜΕΡΙΔΑΣ ΒΑΣΕΙ ΚΤΗΜΑΤΟΛΟΓΙΟΥ
ΥΦΙΣΤΑΜΕΝΟΣ ΧΩΜΑΤΟΔΡΟΜΟΣ
ΥΦΙΣΤΑΜΕΝΑ ΝΤΟΥΣ
ΑΚΤΟΓΡΑΜΜΗ
ΚΤΙΣΜΑ
ΙΣΟΥΨΗΣ ΚΑΜΠΥΛΗ ΑΝΑ 0,5 ΜΕΤRA
2.00 ΙΣΟΥΨΗΣ ΚΑΜΠΥΛΗ ΑΝΑ 2 ΜΕΤΡΑ
ΓΡΑΜΜΗ ΟΡΙΟΘΕΤΗΣΗΣ ΧΕΙΜΑΡΟΥ - ΠΡΟΤΑΣΗ ΥΠΗΡΕΣΙΑΣ
ΔΙΑΤΟΜΕΣ
K1 ΚΟΡΥΦΕΣ ΟΡΙΟΘΕΤΗΣΗΣ ΧΕΙΜΑΡΟΥ
ΣΥΝΤΕΤΑΓΜΕΝΕΣ ΕΓΣΑ
K1 X = 874633.88 Y = 4023389.90
K2 X = 874745.88 Y = 4023325.01
K3 X = 874861.31 Y = 4023311.01
K4 X = 874893.83 Y = 4023315.47
K5 X = 874928.29 Y = 4023319.09
K6 X = 874949.98 Y = 4023318.92
K7 X = 874602.27 Y = 4023315.84
K8 X = 874638.11 Y = 4023299.22
K9 X = 874675.36 Y = 4023287.31
K10 X = 874712.02 Y = 4023274.80
K11 X = 874766.18 Y = 4023261.88
K12 X = 874834.89 Y = 4023247.22
K13 X = 874864.97 Y = 4023239.50
K14 X = 874885.94 Y = 4023232.94
K15 X = 874909.99 Y = 4023201.98
K16 X = 874935.56 Y = 4023188.77
K17 X = 874959.31 Y = 4023172.83
K18 X = 874955.03 Y = 4023319.20
K19 X = 874985.26 Y = 4023316.34
K20 X = 875020.19 Y = 4023311.49
K21 X= 874884.61 Y = 4023228.15
K22 X = 874897.34 Y= 4023178.35
K23 X=874917.11 Y=4023147.02
K24 X=874938.10 Y=4023127.53
K25 X=874933.88 Y=4023332.71
K26 X=874964.44 Y=4023341.27
K27 X=875001.34 Y=4023361.46
K28 X=875046.41 Y=4023371.19
ΕΘΝΙΚΟ ΤΥΠΟΓΡΑΦΕΙΟ
Για τεχνικούς λόγους στο σχεδιάγραμμα
έγινε σμίκρυνση κατά ποσοστό 41 %
ΧΩΜΑΤΟΔΡΟΜΟΣ
K7
K8
K9
K10
K1
K2
K21
Δ10
Δ9
Δ8
Μ.Γ. 1969
Μ.Γ. 1968
Μ.Γ. 5641
Μ.Γ. 1959
Μ.Γ. 1960
Μ.Γ. 1962
Μ.Γ. 1951
Μ.Γ. 1958
Μ.Γ. 2153
Μ.Γ. 2153Α
4023600
4023500
4023400
4023300
874400
874500
874600

ΕΛΛΗΝΙΚΗ ΔΗΜΟΚΡΑΤΙΑ
ΠΕΡΙΦΕΡΕΙΑ ΝΟΤΙΟΥ ΑΙΓΑΙΟΥ
ΝΟΜΑΡΧΙΑΚΗ ΑΥΤΟΔΙΟΙΚΗΣΗ ΔΩΔ/ΣΟΥ

ΟΡΙΟΘΕΤΗΣΗ ΧΕΙΜΑΡΟΥ ΠΕΛΕΜΟΝΗ ΠΕΡΙΟΧΗΣ ΔΗΜΟΥ ΑΦΑΝΤΟΥ

ΜΕΛΕΤΗΤΕΣ
ΣΤΑΜΑΤΙΟΣ ΜΑΡΟΥΛΑΚΗΣ ΠΟΛΙΤΙΚΟΣ ΜΗΧΑΝΙΚΟΣ
ΠΑΥΛΟΣ ΔΙΑΚΟΣΤΑΜΑΤΙΟΥ ΑΓΡΟΝΟΜΟΣ & ΤΟΠΟΓΡΑΦΟΣ ΜΗΧΑΝΙΚΟΣ

ΕΛΕΓΧΘΗΚΕ
Ερμούπολη 16-01-2006
ΝΙΚΟΛΑΟΣ Ι. ΓΚΟΥΦΑΣ
Π.Ε. ΤΟΠΟΓΡΑΦΟΣ ΜΗΧΑΝΙΚΟΣ

ΕΠΟΡΘΩΘΗ
Ο ΠΡΟΪΣΤΑΜΕΝΟΣ

ΘΕΩΡΗΘΗΚΕ
16-01-2006
Ο ΠΡΟΪΣΤΑΜΕΝΟΣ

ΚΛΙΜΑΚΑ
1: 1000


ΗΜΕΡΟΜΗΝΙΑ
ΝΟΕΜΒΡΙΟΣ 2005

ΚΑΘΟΡΙΣΜΟΣ ΟΡΙΩΝ ΧΕΙΜΑΡΟΥ

ΕΛΕΓΧΟΣ
ΙΩΑΝΝΗΣ Δ. ΦΛΑΓΚΟΣ
ΑΓΡ. ΤΟΠ. ΜΗΧ.

ΘΕΩΡΗΘΗ
ΡΟΔΟΣ 12-12-2005

Ο ΣΥΝΤΑΞΑΣ ΜΗΧΑΝΙΚΟΣ
ΣΤΑΜΑΤΙΟΣ Ν. ΜΑΡΟΥΛΑΚΗΣ
ΠΟΛΙΤΙΚΟΣ ΜΗΧΑΝΙΚΟΣ
ΔΙΠΛΩΜΑΤΟΥΧΟΣ ΔΗΜΟΚΡ. ΠΑΝ. ΘΡΑΚΗΣ
ΜΕΛΟΣ Τ.Ε.Ε. ΑΜ 61819
ΑΘΗΝΩΝ 65 ΡΟΔΟΣ

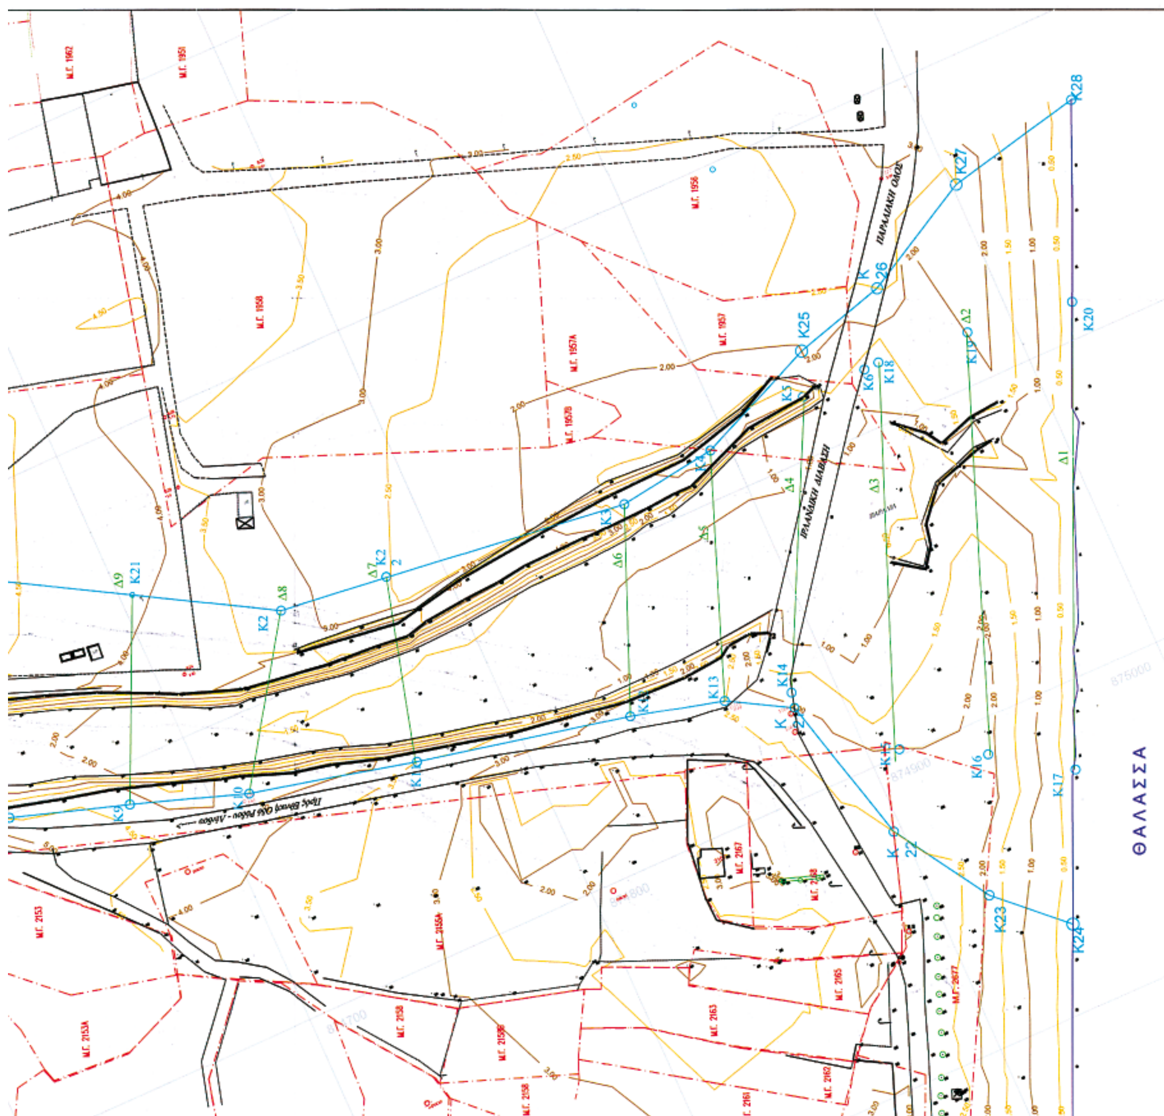

Αριθ. Π18655/Α182/05 (2)

Τροποποίηση των όρων δόμησης στο χώρο του 9ου Δημοτικού σχολείου του Δήμου Κορυδαλλού.

Ο ΝΟΜΑΡΧΗΣ ΠΕΙΡΑΙΑ

Έχοντας υπόψη:

1. Τις διατάξεις του ν. δ/τος της 17.7.1923 όπως μεταγενέστερα τροποποιήθηκαν και συμπληρώθηκαν και ειδικότερα τα άρθρα 3 και 70.

2. Τις διατάξεις του α.ν. 314/1968 (Φ.Ε.Κ. 47/Α) όπως τροποποιήθηκαν με το υπ' αριθμ. 1018/1971 Ν. Δ/γμα (Φ.Ε.Κ. 220/Α).

3. Τις διατάξεις του υπ' αριθμ. 183/86 π.δ/τος (Φ.Ε.Κ. 70/Α).

4. Την υπ' αριθμ. ΔΤΕ/δ/43511/161/155/13.6.1988 εγκύκλιο του ΥΠΕΧΩΔΕ (οδηγίες και προδιαγραφές τροποποιήσεων κ.λπ.).

5. Την υπ' αριθμ. 63 Υπουργική απόφαση περί «Οργανισμού και λειτουργίας των κεντρικών υπηρεσιών της ενιαίας Νομαρχιακής Αυτοδιοίκησης Αθήνας - Πειραιά» (Φ.Ε.Κ. 395/Β/11.5.1995).

6. Το ν. 3044/2002 (Φ.Ε.Κ. 197/Α/27.8.2002).

7. Την υπ' αριθμ. 952/31.1.2005 απόφαση Νομάρχη Πειραιά περί αρμοδιοτήτων της Δ/νσης Πολεοδομίας και Περιβάλλοντος.

8. Την υπ' αριθμ. 218/2005 απόφαση του Δημοτικού συμβουλίου του Δήμου Κορυδαλλού.

9. Το υπ' αριθμ. ΕΓ32-Τ13437/14.2.2005 έγγραφο του Ο.Σ.Κ.

10. Την από 14.3.2006 γνωμοδότηση του Σ.Χ.Ο.Π. Νομαρχίας Πειραιά (αρ. πρακτ. Κ12/2006), αποφασίζουμε:

1. Την τροποποίηση των όρων δόμησης στο Δήμο Κορυδαλλού και συγκεκριμένα στον χαρακτηρισμένο με την από 13.12.84 τροποποίηση (ΦΕΚ 493Δ/84) χώρο σχολείου ως εξής:

Κάλυψη 40%,

Σ.Δ. 60%

Όροφοι 3 και

Ύψος: 13,00 μ.

2. Από τις διατάξεις της απόφασης αυτής δεν προκύπτει δαπάνη σε βάρος του προϋπολογισμού του Δήμου.

Η απόφαση αυτή να δημοσιευθεί στην Εφημερίδα της Κυβερνήσεως.

Πειραιάς, 31 Μαρτίου 2006

Ο Νομάρχης

ΓΙΑΝΝΗΣ ΜΙΧΑΣ

ΔΗΜΟΣ ΚΟΡΥΔΑΛΛΟΥ
ΤΡΟΠΟΠΟΙΗΣΗ ΟΡΩΝ ΔΟΜΗΣΗΣ ΣΤΟ ΧΩΡΟ ΤΟΥ 9ου ΔΗΜΟΤΙΚΟΥ ΣΧΟΛΕΙΟΥ ΚΟΡΥΔΑΛΛΟΥ (ΔΕΡΒΕΝΑΚΙΩΝ, ΕΤΕΟΚΛΕΟΥΣ, ΗΣΙΟΔΟΥ και ΑΙΣΧΥΛΟΥ)
ΚΛΙΜΑΚΑ 1:1000

ΠΡΟΤΕΙΝΟΜΕΝΟΙ ΟΡΟΙ ΔΟΜΗΣΗΣ

Κ=40% Σ.Δ.= 0,60 όροφοι=3 υ=13.0 μ

ΚΟΡΥΔΑΛΛΟΣ 18-4-05 ΕΘΕΩΡΗΘΗ

Η ΜΗΧΑΝΙΚΟΣ

ΜΠΕΚΑΚΟΥ ΠΑΝΑΓΙΩΤΑ
ΤΟΠΟΓΡΑΦΟΣ - ΜΗΧΑΝΙΚΟΣ

Ο ΑΝΤΙΔΗΜΑΡΧΟΣ



ΓΕΩΡΓΙΟΣ ΔΗΜΟΠΟΥΛΟΣ

ΝΟΜΑΡΧΙΑΚΗ ΑΥΤΟΔΙΟΙΚΗΣΗ ΑΘΗΝΩΝ - ΠΕΙΡΑΙΩΣ
ΝΟΜΑΡΧΙΑ ΠΕΙΡΑΙΑ
ΔΙΕΥΘΥΝΣΗ ΠΟΛΕΟΔΟΜΙΑΣ & ΠΕΡΙΒΑΛΛΟΝΤΟΣ
ΣΥΝΟΔΕΥΕΙ ΤΗΝ ΜΕ ΑΡ. Ο/18655/Α182/05 ΑΠΟΦΑΣΗ
ΠΕΡΙ "Τροποποίηση των όρων δόμησης στο χώρο του 9ου Δημοτικού Σχολείου του Δήμου Κορυδαλλού"

ΠΕΙΡΑΙΑΣ 31-3-2006
Ο ΝΟΜΑΡΧΗΣ ΠΕΙΡΑΙΑ
Τ.Υ.

ΓΙΑΝΝΗΣ ΜΙΧΑΣ



ΓΙΑ ΧΡΗΣΗ ΔΗΜΟΣΙΑΣ ΥΠΗΡΕΣΙΑΣ
ΑΚΡΙΒΕΣ ΑΝΤΙΓΡΑΦΟ
ΠΕΙΡΑΙΑΣ 4-4-2006
Ο
ΤΜΗΜΑΤΑΡΧΗΣ ΤΜΗΜΑΤΟΣ
ΠΟΛΕΟΔ. ΣΧΕΔ. & ΚΑΝΟΝΩΝ
α.α.
ΔΙΟΝΥΣΙΑΔΟΥ ΕΛΙΣΑΒΕΤ
Αρχιτέκτων

ΟΡΟΙ ΔΟΜΗΣΗΣ
Σχιστό Κορυδαλλού
Δ/γμα Ρυμ. 11-11-59 (Φ.Ε.Κ. 30Δ/19-12-59)

Κατά Γ.Ο.Κ.	προ Γ.Ο.Κ. '85
Ε: 200,00 τ.μ.	Ε: 150,00 τ.μ.
Π: 10,00 μ	Π: 8,00 μ

Σ.Δ. : 1,8
Λοιπά ως Γ.Ο.Κ. '85

ΒΕΒΑΙΩΣΗ


Βεβαιούται ότι το παρόν σχέδιο είναι το αναρτημένο στον Δήμο μας, αρμόδια θεωρημένο και συνοδεύει την αρ. 218/05 απόφαση του Δημοτικού Συμβουλίου.

Κορυδαλλός 18-4-05

Ο ΑΝΤΙΔΗΜΑΡΧΟΣ



ΓΕΩΡΓΙΟΣ ΔΗΜΟΠΟΥΛΟΣ

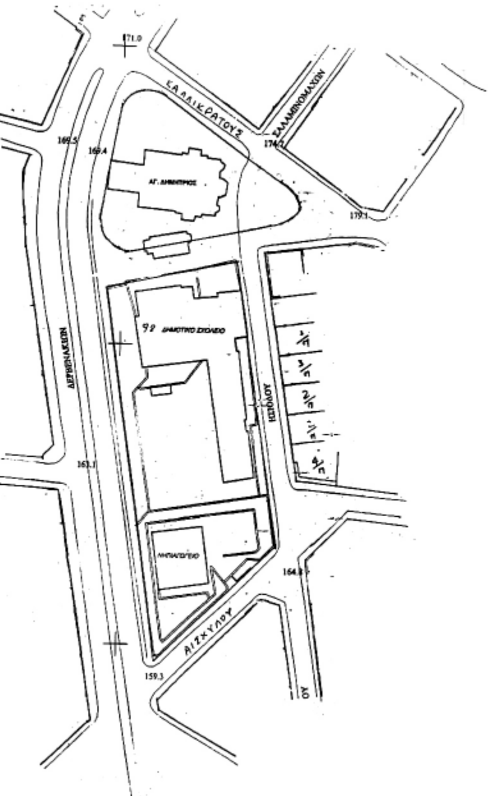



Απόσπασμα εγκεκριμένου ρυμοτομικού σχεδίου 1:5000



ΕΘΝΙΚΟ ΤΥΠΟΓΡΑΦΕΙΟ
Για τεχνικούς λόγους στο σχεδιάγραμμα έγινε σμίκρυνση κατά ποσοστό 39 %

Αριθ. 752 (3)

Αλλαγή χρήσης του υπ'αριθμ. 6856 β έκτασης 4.000 τ.μ. διαθεσίμου αγροτεμαχίου αγροκτήματος Γιαννιτσών Δήμου Γιαννιτσών σε χώρο ανέγερσης κτηνοτροφικών εγκαταστάσεων.

Ο ΝΟΜΑΡΧΗΣ ΠΕΛΛΑΣ

Έχοντας υπόψη:

1) Τις διατάξεις του π.δ. 30/1996 (ΦΕΚ 21Α/96) Κώδικας Νομαρχιακής Αυτ/σηςοπως τροποποιήθηκε και ισχύει.

2) Την υπ' αριθμ. 100/25.8.2003 (ΦΕΚ 1742/Β/26.11.2003) απόφαση του Ν.Σ. Πέλλας.

3) Το νόμο 1512/1985 (ΦΕΚ 4Α/1985) για τροποποίηση και συμπλήρωση των Πολεοδομικών διατάξεων και ειδικά το άρθρο 3 «περί καθορισμού χρήσεων παραχωρημένων Δημόσιων εκτάσεων».

4) Τις διατάξεις του άρθρου 29Α του ν. 1558/1985 όπως αυτό προστέθηκε με το άρθρο 27 του ν. 2081/1992 (ΦΕΚ 154Α).

5) Την υπ'αριθμ. 44986/2005 απόφαση Νομάρχη Πέλλας για ορισμό Αντινομαρχων.

6) Τις θετικές απαντήσεις των παρακάτω Υπηρεσιών.

7) Το υπ' αριθμ. 1618/22.2.2006 έγγραφο του Γραφείου Πολιτικής Γης της Περιφέρειας Κεντρικής Μακεδονίας.

8) Το υπ' αριθμ. 1036/3.6.2000 έγγραφο 4ης Εφορείας Νεωτέρων Μνημείων.

9) Το υπ' αριθμ. 5673/9.10.2000 έγγραφο της Δ/νσης Υγείας και Πρόνοιας Ν. Πελλας.

10) Το υπ' αριθμ. 2524/4.7.00 έγγραφο ΙΖ Εφορείας Προϊστορικών και κλασικών Αρχαιοτήτων.

11) Το υπ' αριθμ. 2152/17.7.2000 έγγραφο 11ης Εφορείας Βυζαντινών Αρχαιοτήτων.

12) Το υπ' αριθμ. 5337/29.6.2000 έγγραφο Δ/νσης Τουρισμού Κ. Μακεδονίας.

13) Τα υπ' αριθμ. 4344/05 και 3330/05 έγγραφα Δασαρχείου Έδεσσας.

14) Τα υπ' αριθμ. 2765/2005 και 361/2006 έγγραφα τμήματος τοπογραφικής Υπηρεσίας Γιαννιτσών.

15) Το υπ' αριθμ. 2766/21.11.2005 έγγραφο Δ/νσης Πολιτικής Γης Γιαννιτσών.

16) Το υπ' αριθμ. 2877/18.11.2005 έγγραφο τμήματος Πολεοδομίας Γιαννιτσών.

17) Την υπ' αριθμ. 265/2000 απόφαση Δημοτικού Συμβουλίου Δήμου Γιαννιτσών.

18) Τα τοπογραφικά διαγράμματα σε κλίμακα 1:500 της διαθεσίμου εκτάσεως.

Το γεγονός ότι από τις διατάξεις της παρούσας Απόφασης δεν προκαλείται δαπάνη σε βάρος του Κρατικού προϋπολογισμού ούτε του προϋπολογισμού του οικείου Ο.Τ.Α., καθορίζουμε:

Άρθρο 1

Καθορίζουμε την χρήση του υπ' αριθμ. 6856β διαθεσίμου αγροτεμαχίου έκτασης 4.000 τ.μ. αγροκτήματος Γιαννιτσών Δήμου Γιαννιτσών σε χώρο ανέγερσης κτηνοτροφικών εγκαταστάσεων, όπως αυτή φαίνεται στο τοπογραφικό διάγραμμα που συνοδεύει την παρούσα απόφαση που θεωρήθηκε από τον Προϊστάμενο του Τμήματος Πολεοδομίας Γιαννιτσών με την από 23.3.2006 πράξη του.

Άρθρο 2

Η απόφαση αυτή δεν απαλλάσσει τον ενδιαφερόμενο από την υποχρεωτική λήψη των σχετικών οικοδομικών αδειών και την τήρηση της υπ' αριθμ. 83840/3591/12.12.1986 απόφασης Υ.ΠΕ.ΧΩ.Δ.Ε.

Η απόφαση αυτή να δημοσιευθεί στην Εφημερίδα της Κυβερνήσεως.

Έδεσσα, 24 Μαρτίου 2006

Ο Νομάρχης
Π. ΣΙΒΕΝΑΣ

Από το φύλλο 1 οθόνης

+500

0

-500

-1000

-1500

-2000

151

6194

6195

6196

6148

6149

6857β

6857α

6856β

6856α

ΘΕΩΡΕΙΤΑΙ ΤΟ ΠΑΡΟΝ ΤΟΠΟΓΡΑΦΙΚΟ ΔΙΑΓΡΑΜΜΑ
ΚΑΙ ΣΥΝΟΔΕΥΕΙ ΤΗΝ ΜΕ ΑΡΙΘΜΟ 752/06
ΑΠΟΦΑΣΗ ΝΟΜΑΡΧΗ ΠΕΛΛΑΣ ΠΟΥ ΑΦΟΡΑ ΤΗΝ
ΑΛΛΑΓΗ ΧΡΗΣΗΣ 4000 τμ ΑΠΟ ΤΟ ΥΠ'
ΑΡΙΘΜ. 6856β ~~ΧΕΡΣΟ ΚΟΙΝΟΧΡΗΣΤΟ~~ αδιάθετο
ΑΓΡΟΚΤΗΜΑΤΟΣ Γιαννιτσών ΓΙΑ
ΑΝΕΓΕΡΣΗ ΣΤΑΥΛΙΚΩΝ ΕΓΚΑΤΑΣΤΑΣΕΩΝ.

Ο ΣΥΝΤΑΞΑΣ

ΓΙΑΝΝΙΤΣΑ 23/3/2006

ΦΙΛΙΠΠΙΔΗΣ ΓΕΩΡΓΙΟΣ
ΓΕΩΜ. ΤΟΠΟΓΡΑΦΟΣ Τ.Ε. ΜΕ Α' ΒΑΘΜΟ

...ΗΣ ΙΩΑΝΝΗΣ
...ΙΚΟΣ ΠΕ3
με Α' βαθμό

ΕΘΝΙΚΟ ΤΥΠΟΓΡΑΦΕΙΟ
Για τεχνικούς λόγους στο σχεδιάγραμμα
έγινε σμίκρυνση κατά ποσοστό 75 %

Γιαννιτσά 9/2/2005
ο Συντάξας

Ηλ. Χαχαμίδης

Σχέδιο Ι. Δεμερτζής

04003121704060008

ΑΠΟ ΤΟ ΕΘΝΙΚΟ ΤΥΠΟΓΡΑΦΕΙΟ
ΚΑΠΟΔΙΣΤΡΙΟΥ 34 * ΑΘΗΝΑ 104 32 * ΤΗΛ. 210 52 79 000 * FAX 210 52 21 004
ΗΛΕΚΤΡΟΝΙΚΗ ΔΙΕΥΘΥΝΣΗ: http://www.et.gr – e-mail: webmaster@et.gr